


План обмеров

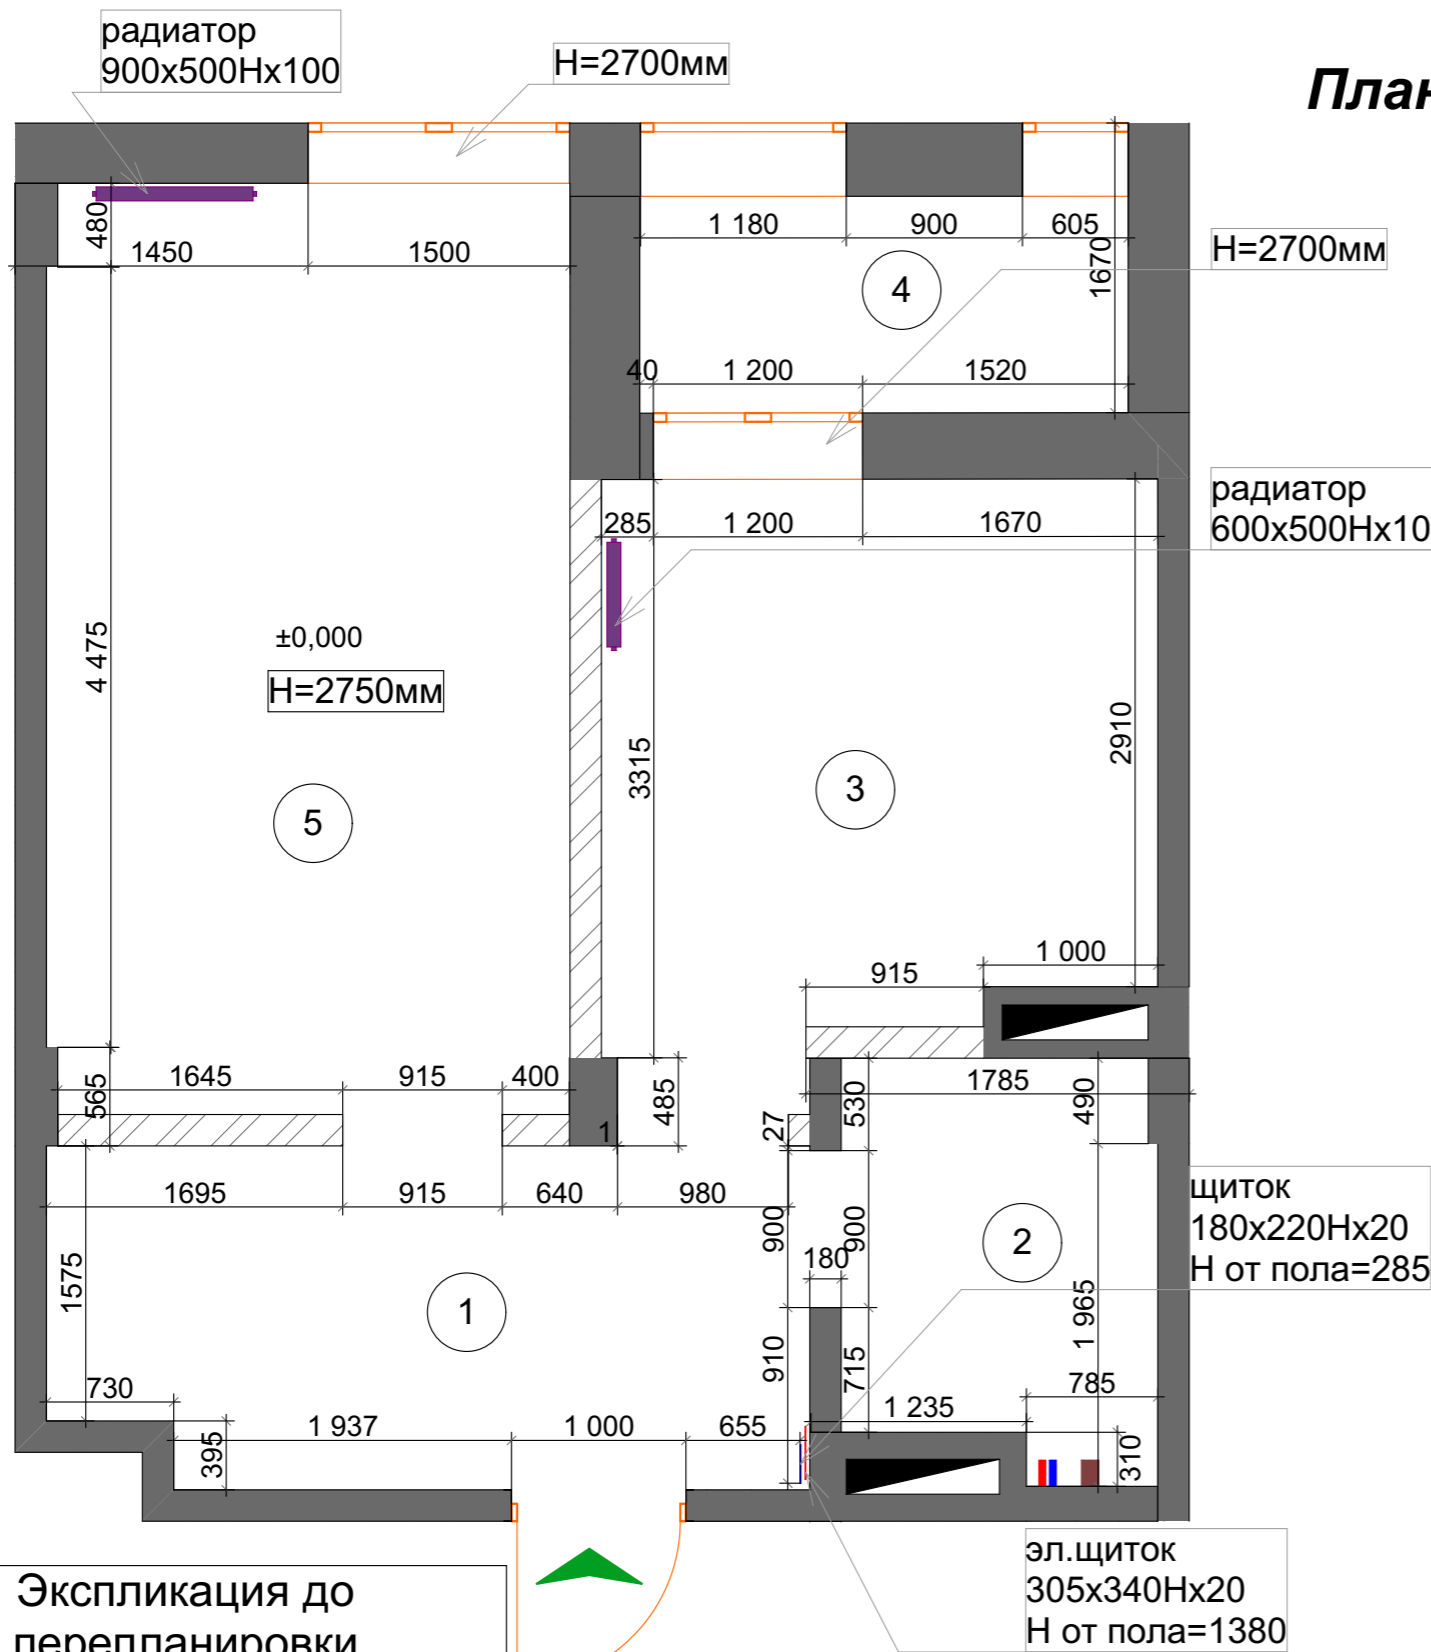

Условные обозначения

-  стены несущие
-  перегородки кирпичные 90мм
-  элек. щиток
-  щиток
-  вентканал
-  выводы воды
-  вывод канализации
-  отопительный прибор подключение с пола

Экспликация до перепланировки

№	Помещение	S, м2
1	Холл	8,34
2	Санузел	4,25
3	Кухня	10,53
4	Балкон	4,23
5	Комната	16,13
		43,48 м ²

М 1:50		Дизайн-проект 1 комнатной квартиры			
		ЖК "Комфорт Таун"			
		#Наименование Проекта	Стадия	Лист	Листов
			ДП	1	
Проектировал	Шульга Д.С.	План обмеров	designbydshulha		