


Перепланировка 2

"+"

- большая спальня;
- открытое пространство (кухня, гостиная);
- достаточно много места для отдыха (тв зона).

"-"

- переносим кухню;
- покупка насоса для откачивания воды (стоимость около 12 тыс.грн.);
- нет гардеробной.

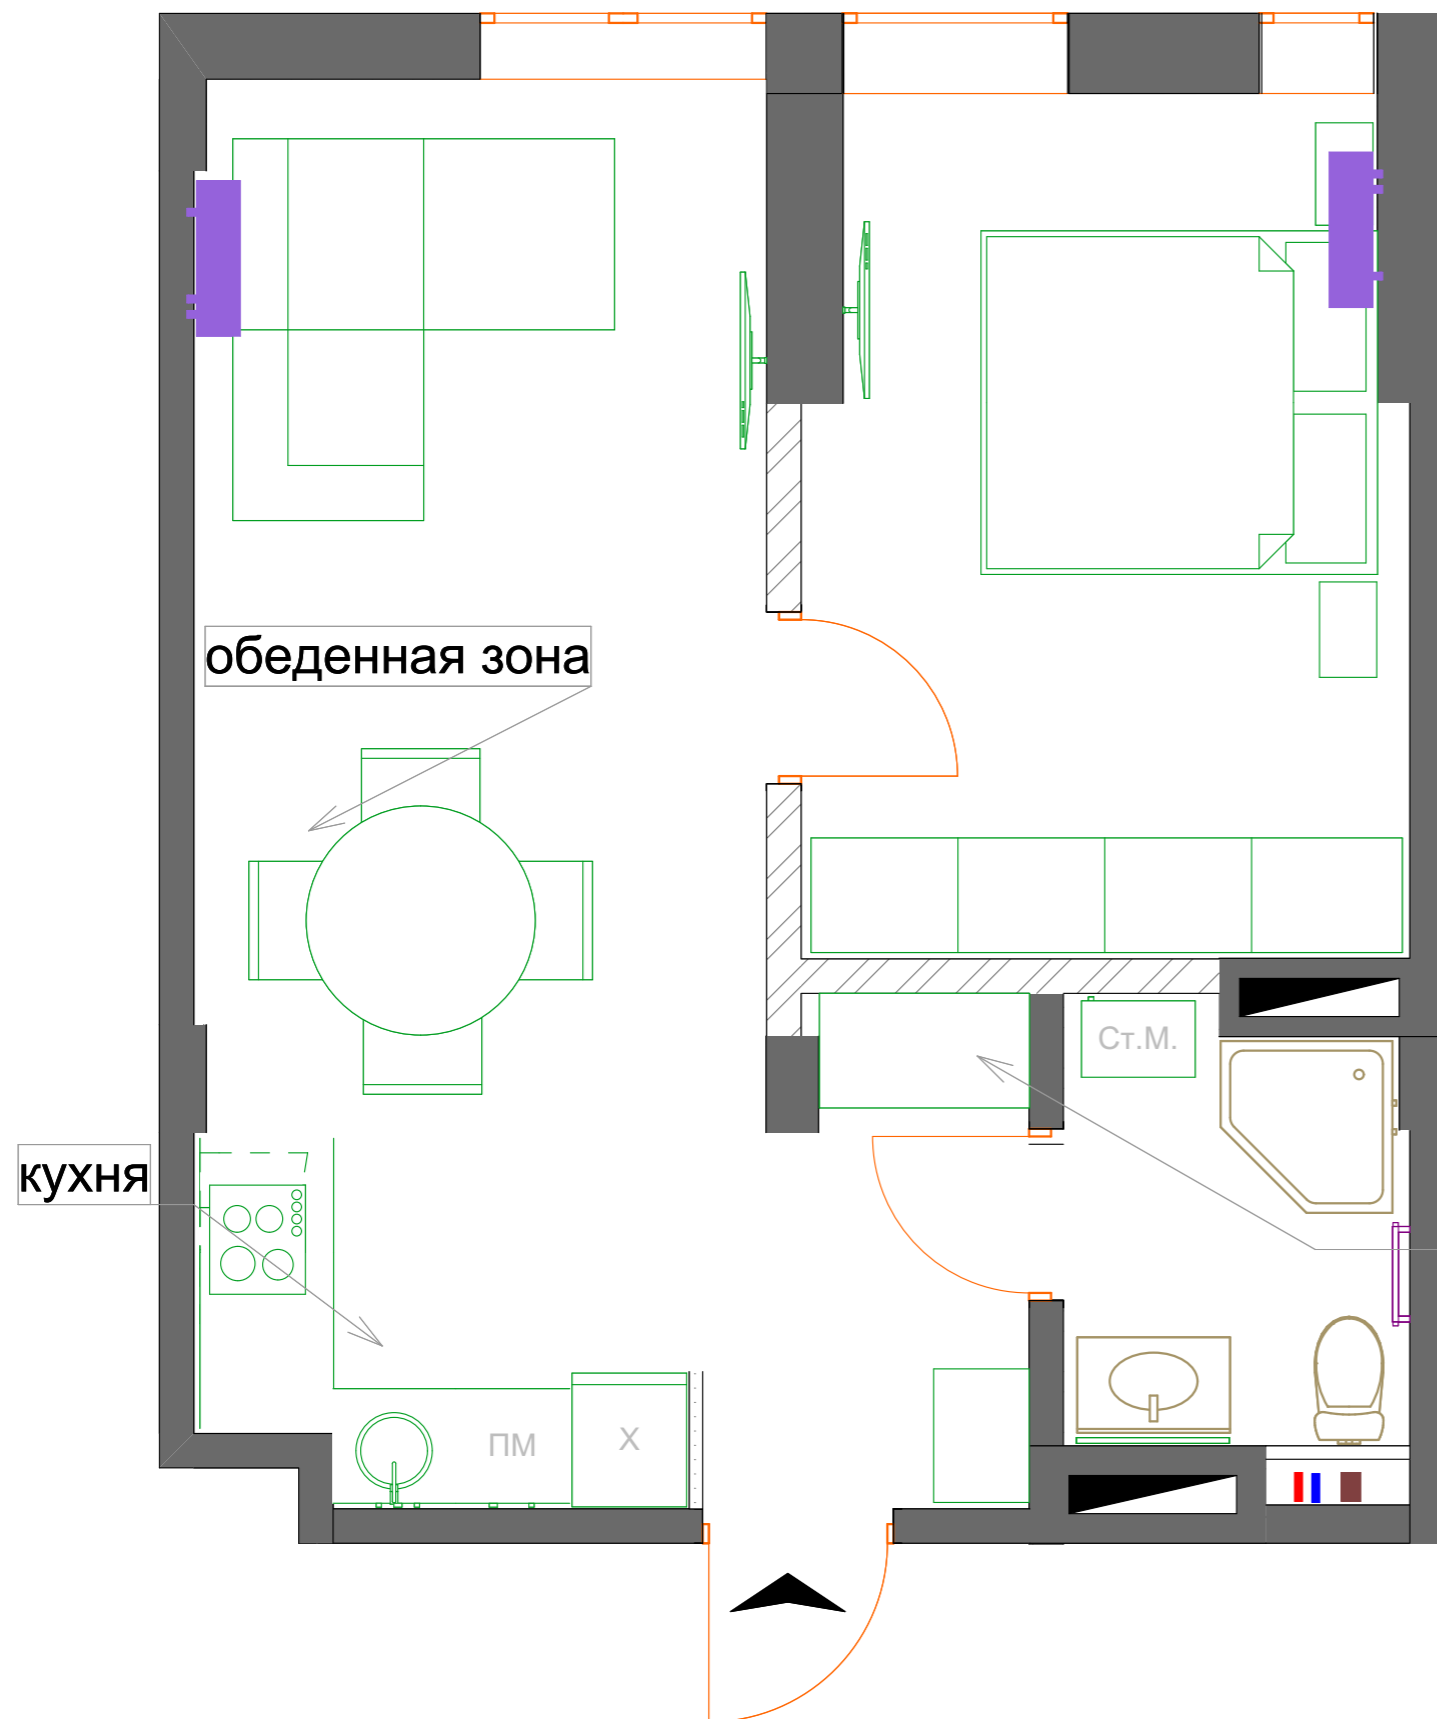

М 1:50					Дизайн-проект 1 комнатной квартиры			
					ЖК "Комфорт Таун"			
					#Наименование Проекта	Стадия	Лист	Листов
						ДП	3	
Проектировал	Шульга Д.С.				Перепланировка 2	designbydshulha		