


# План обмеров

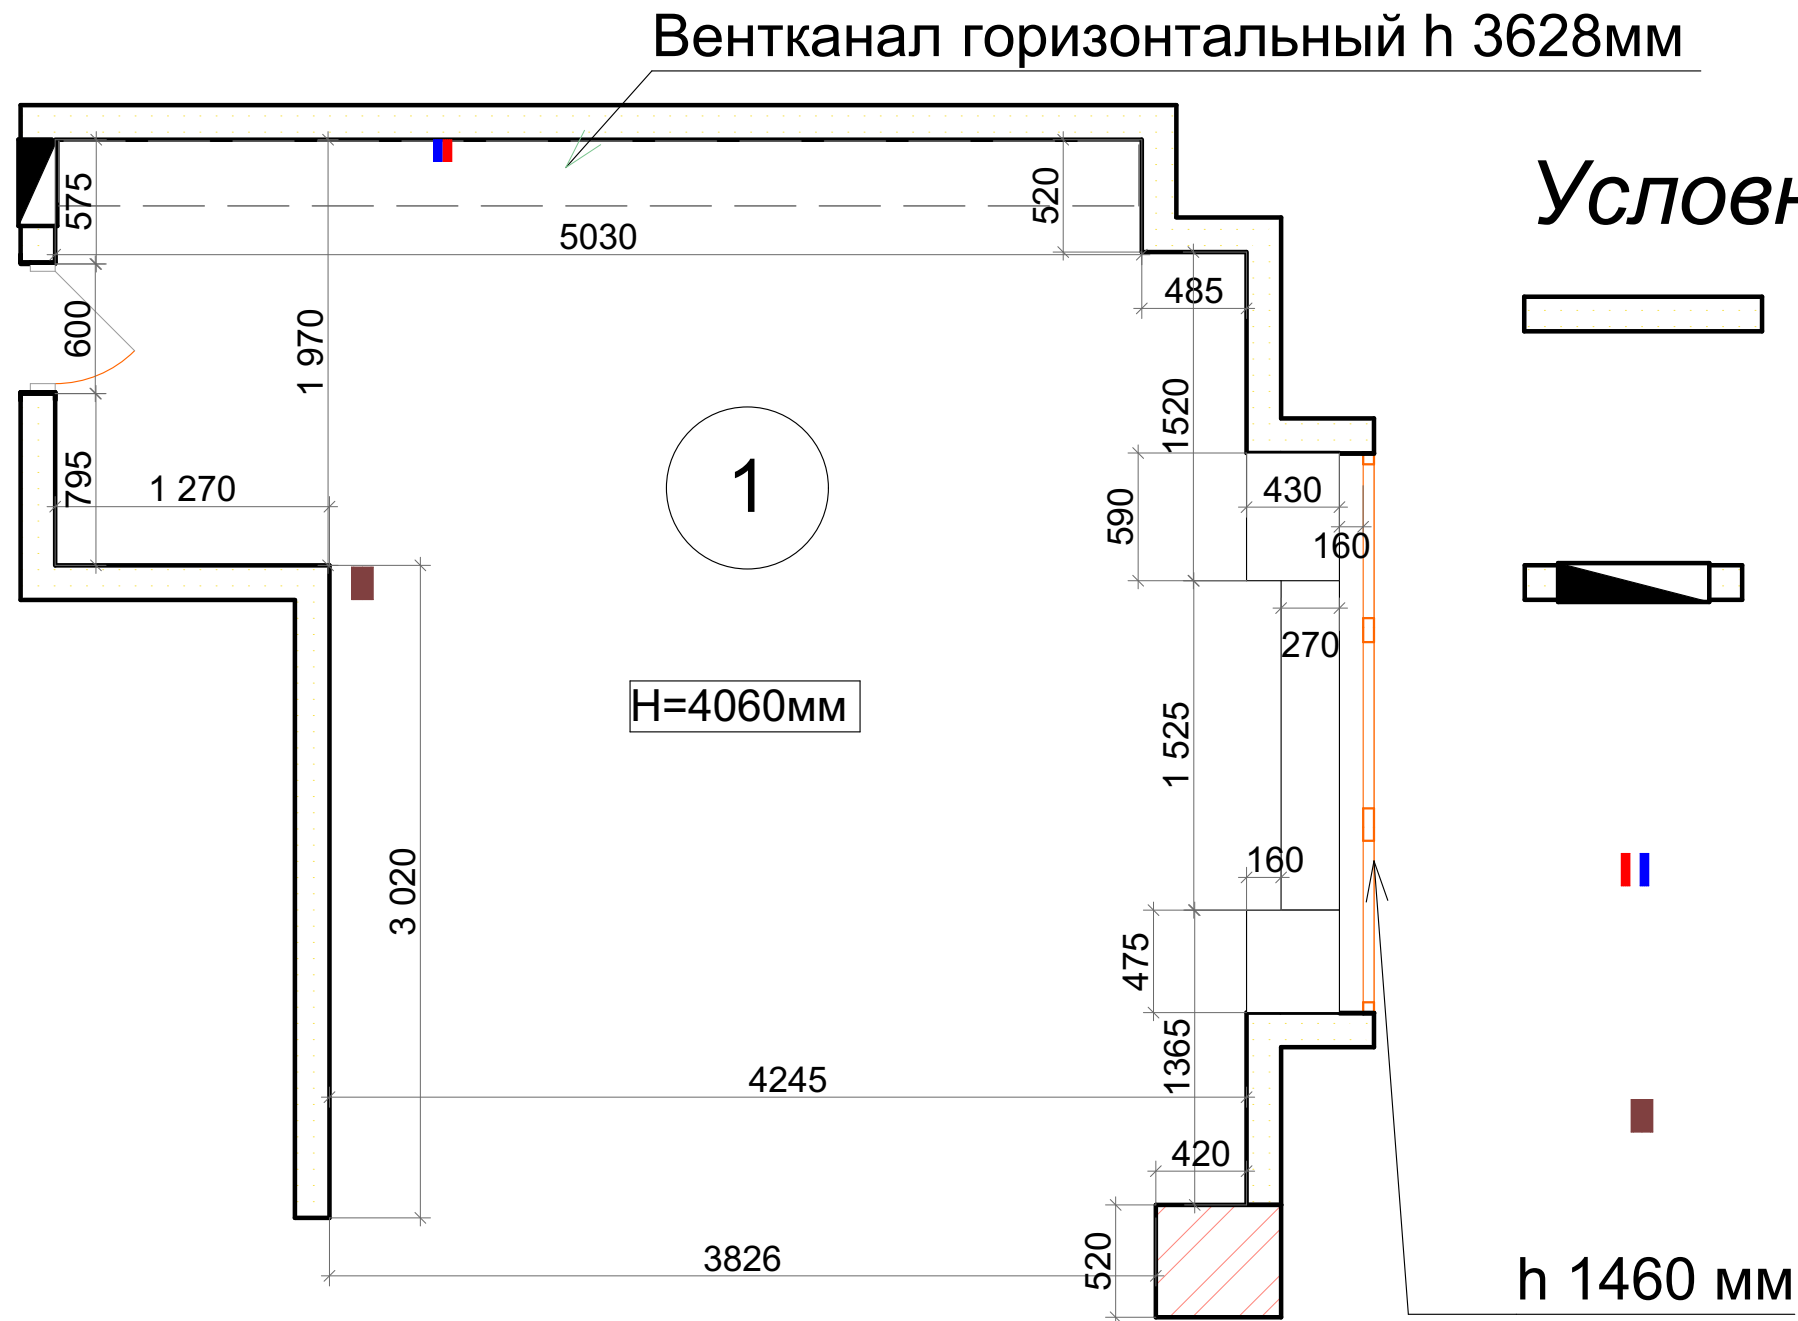

Экспликация		
№	Название	Площадь
1	Общая	23,43
		23,43 м <sup>2</sup>

М:50						Дизайн-проект кофейни Dorrio	
						г. Вишневое ул.Киевская	
						Стадия	Лист
						дп	1
Проектировал:						План обмеров	
Дарья Шульга						designbydshulha	