


План обмеров

Условные обозначения

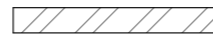

стены несущие



перегородки кирпичные, 150мм



электрощиток



вентканал




ВЫВОДЫ ВОДЫ



выворы канализации



отопительный пробор

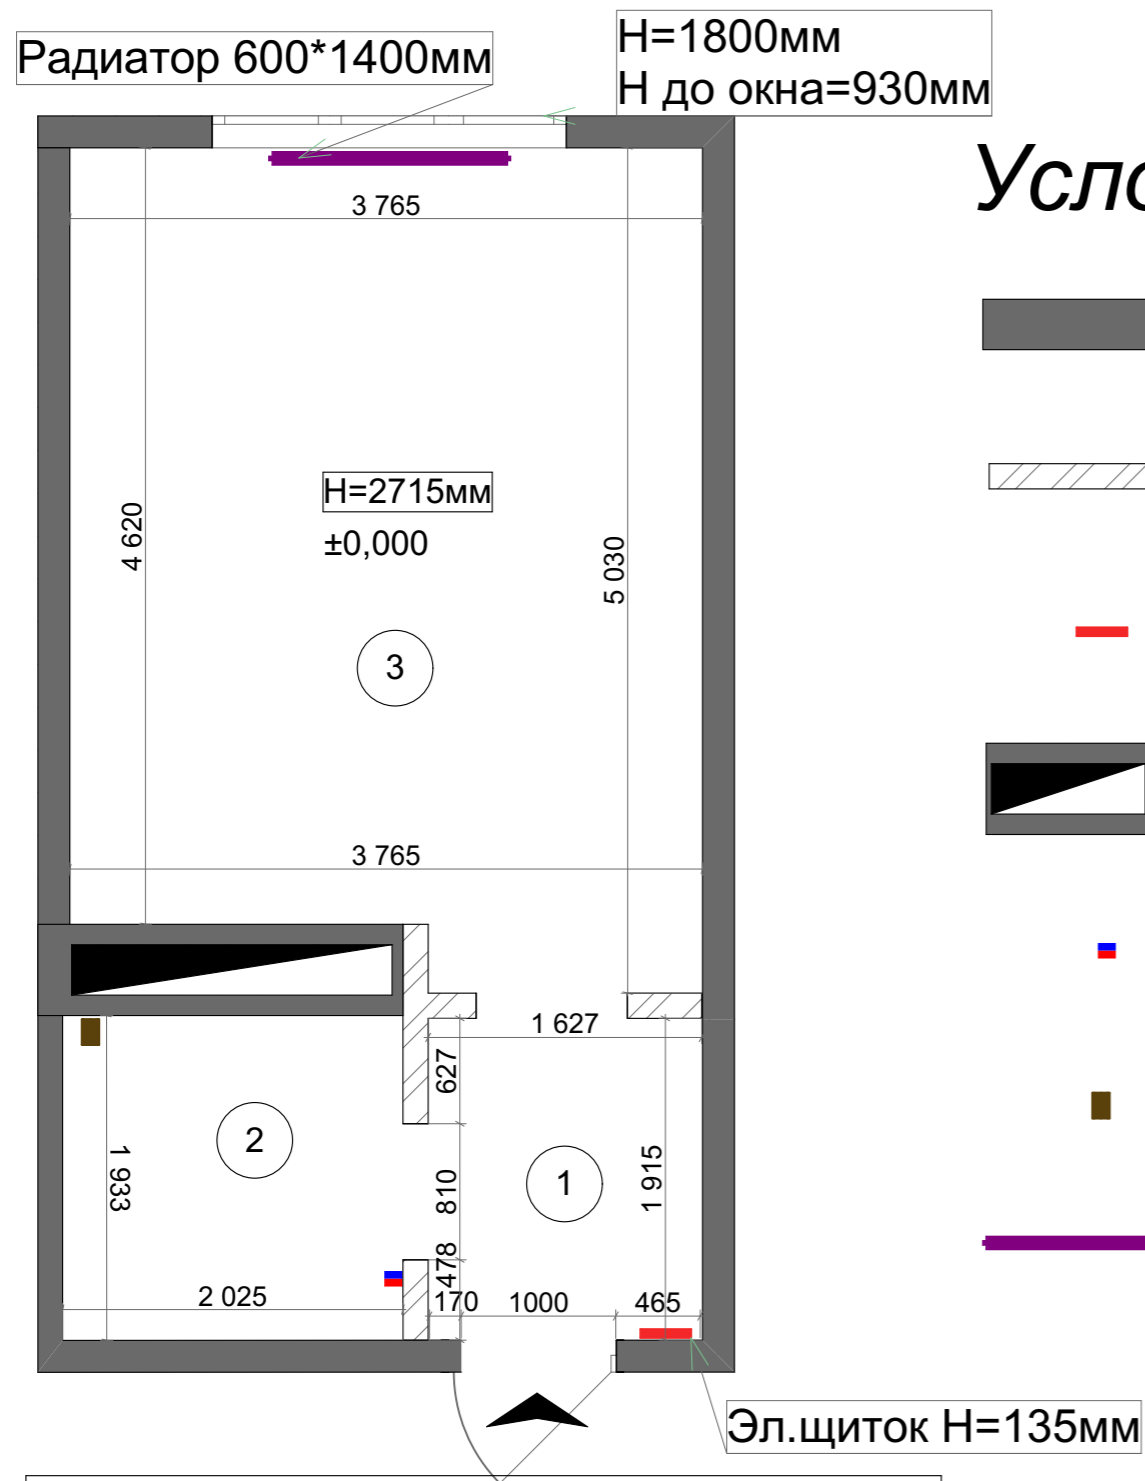

Экспликация до перепланировки

№	Помещение	S, м2
1	Холл	3,30
2	Ванная комната	4,04
3	Комната	19,20
		26,54 м ²

М 1:					Дизайн-проект Смарт квартиры			
					ЖК "Яскравий"			
					#Наименование Проекта	Стадия	Лист	Листов
						ДП	1	
Проектировал	Дарья Шульга				План обмеров	designbydshulha		