


Перепланировочное решение 1

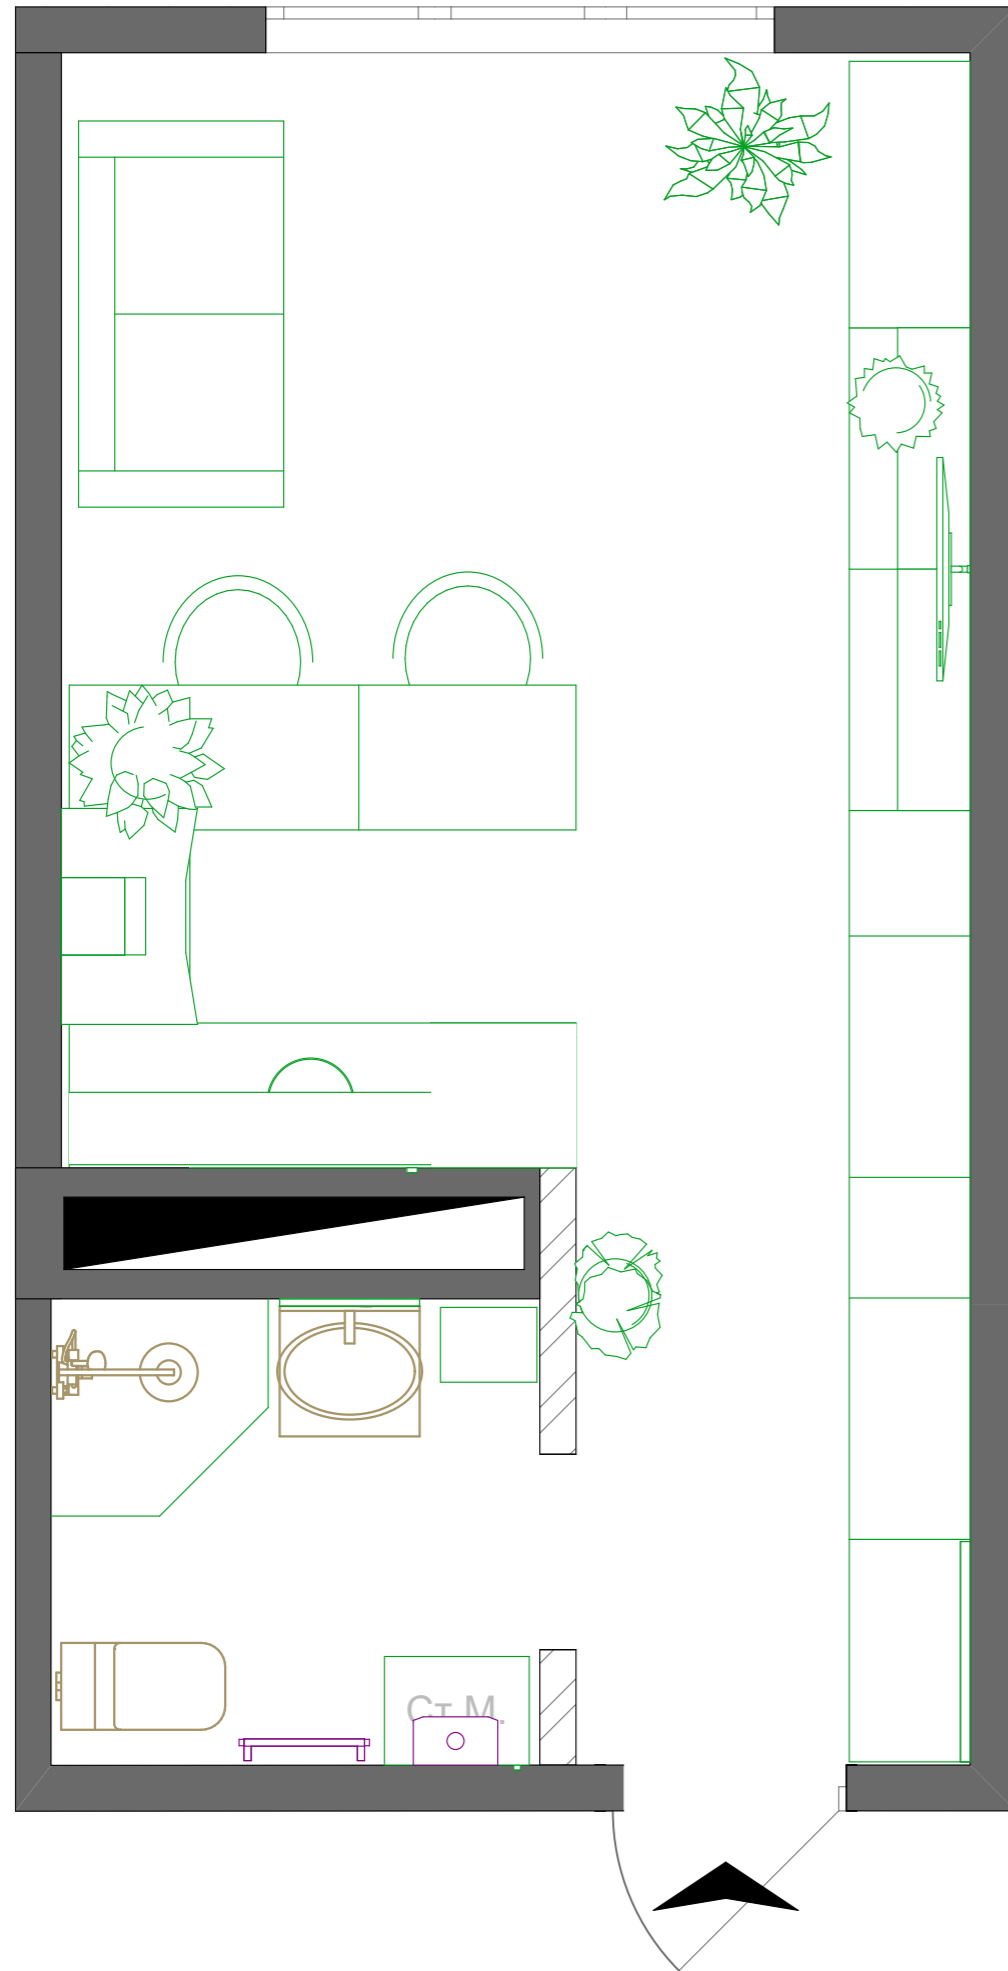

М 1:					Дизайн-проект Смарт квартиры			
					ЖК "Яскравий"			
					#Наименование Проекта	Стадия	Лист	Листов
						ДП	2	
Проектировал	Дарья Шульга				Перепланировочное решение 1		designbydshulha	